

Część produkcyjna obiektu projektowana. Dobudowa do istniejącego obiektu.

strefa dozowania

strefa granulacji grawitacyjnej


strefa granulacji ciśnieniowej

strefa zbiorniki surowców

strefa zbiornik produktu

10.0 PŁYTA WARSTWIOWA Z ROZEMNIENIENIEM STYPU GRANULOWANYM
10.0 RYGLE SCIECNE C100

PROJEKTOWANA ROZBUDOWA

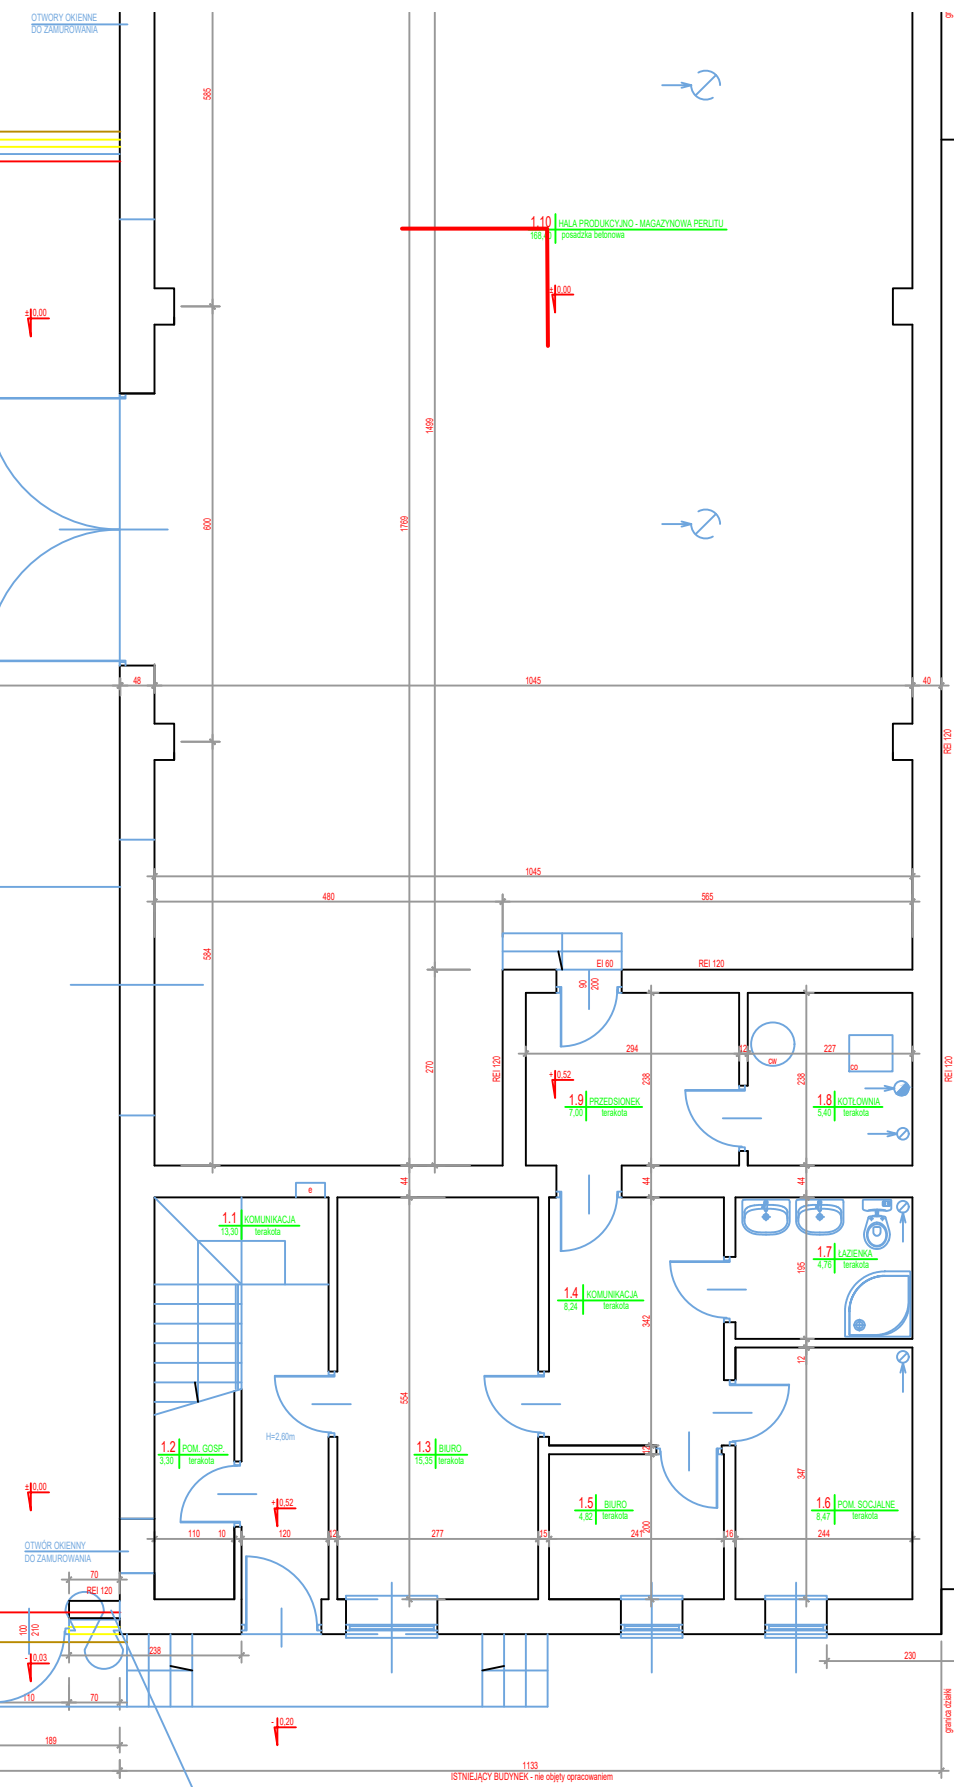

szatnie na II piętrze

GŁÓWNY PROJEKTOWY WYKONAWCA MARELA MAZURKOWSKA UL. W ROSZKOWIE 2, 14-100 TORUŃ TEL. 4663088	
ROZBUDOWA BUDYNKU HALI PRODUKCYJNO-MAGAZYNOWA NA DZIAŁCE NR 800/12 POŁOŻONEJ W MIEJSCOWOŚCI NE	mgr inż. arch. Dariusz Spona ul. A. 14-100-00000000
inż. Mariola Mazurkowska	mgr inż. arch. Dariusz Kozłowski ul. A. 14-100-000000
RZUT PRZYZIEMIA	