


Część produkcyjna objęta projektem. Dobudowa do istniejącego obiektu.

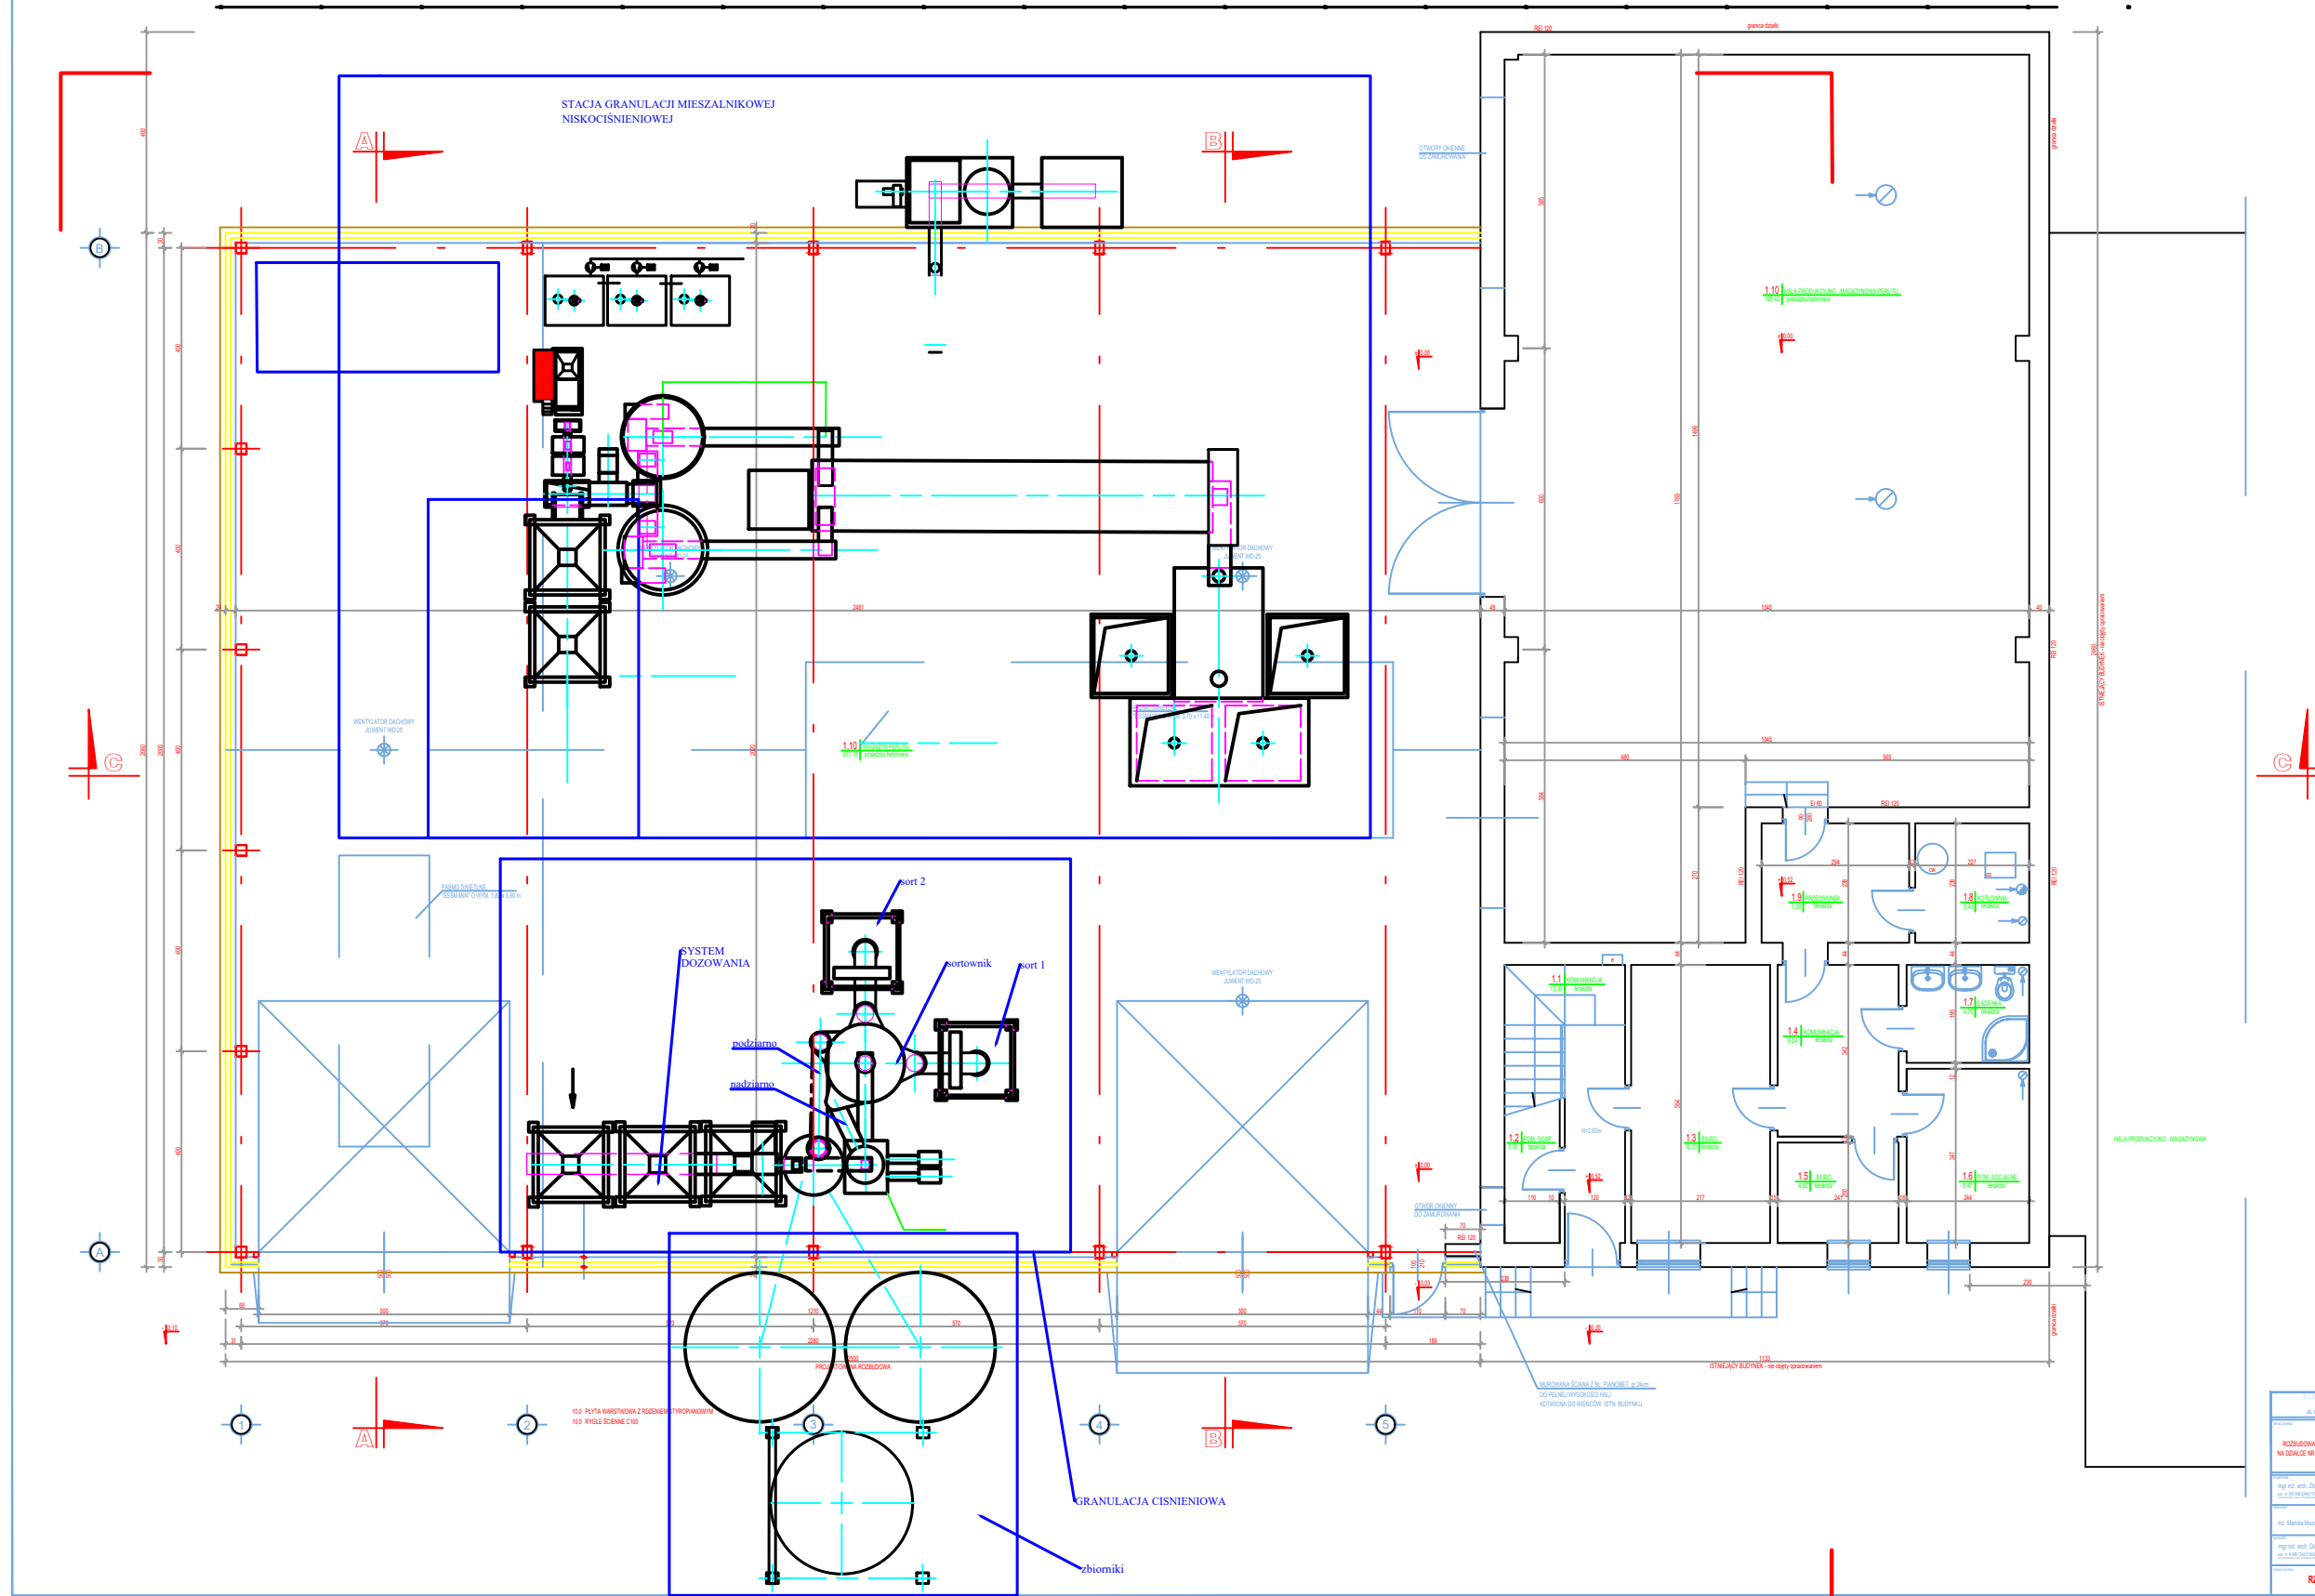

| | |
|---|-----------|

szatnie na II piętrze