


STREFA POD ZABUDOWE REGALOWA

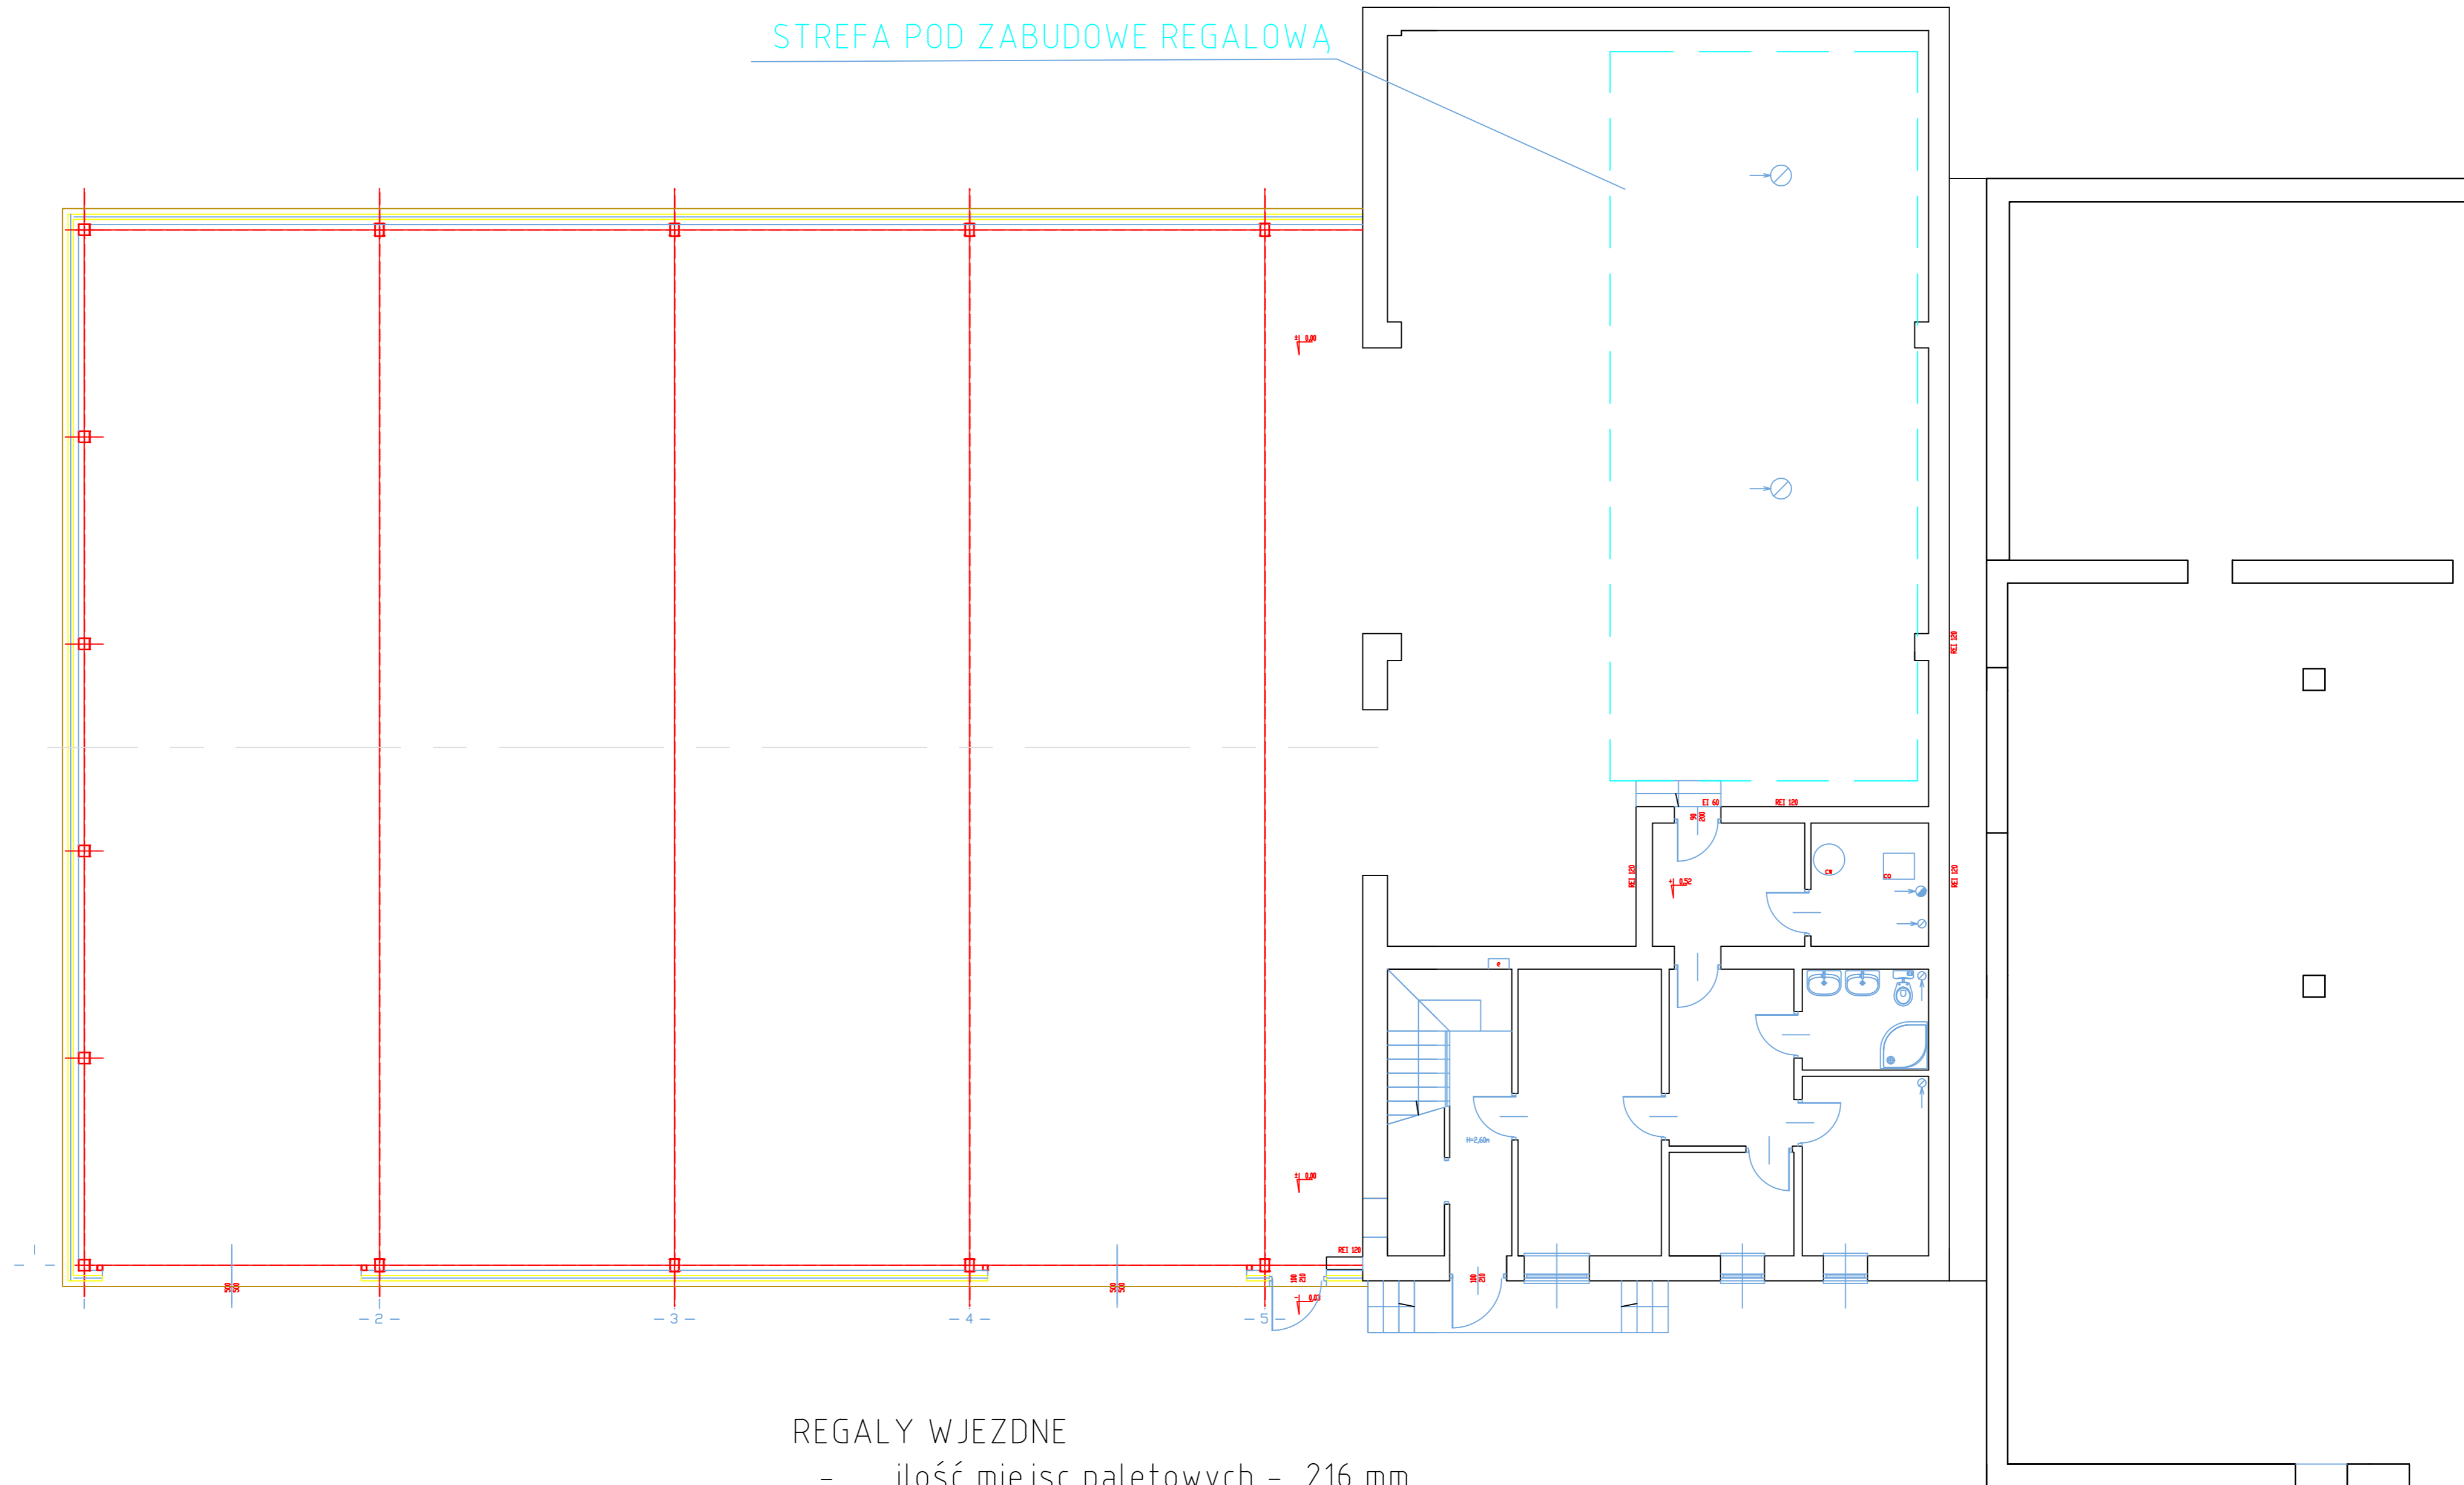

REGALY WJEZDNE

- ilość miejsc paletowych - 216 mm
- składowana jednostka - 1200x800 mm
- ilość poziomow - 4
- ilość rzędów - 9
- wysokość miejsca paletowego - 2000 mm
- masa palety 1200kg

Imię i Nazwisko	Data	Podpis	Nazwa / numer projektu	Format
Projektował: D.Prygo	17.01.2019		H6/DP30	A2
Sprawił: D.Prygo			Nazwa rysunku:	Podpis
Zatwierdził: J.Motyka			REGALY - lokalizacja	Masa cała
PTH CERTECH ul.Fabryczna 36 33-132 Niedomice			Numer rysunku: DP.30.10.01.00	Arkusz